



Skala: 1:?

BGB A/S
 Arrager Strandvej 17
 2300 København S
 Tilbudsnr. CHSV4726 Tegning nr. 03

Beskrivelse: KP - * Tegning 3 *

HTH KØkkenforum Skive
 7800 SKIVE
 Konsulent: MARTIN DUEHOLM
 Dato: 18-07-2015

Tegningen skal betragtes som en ikke-målfast visuel vining og må ikke betragtes som et selgsdokument. (C) Copyright HTH KØkkenforum

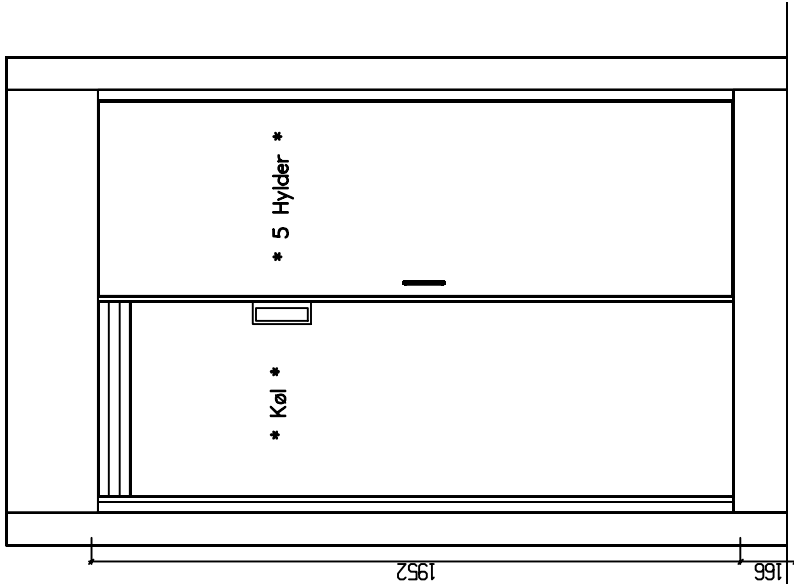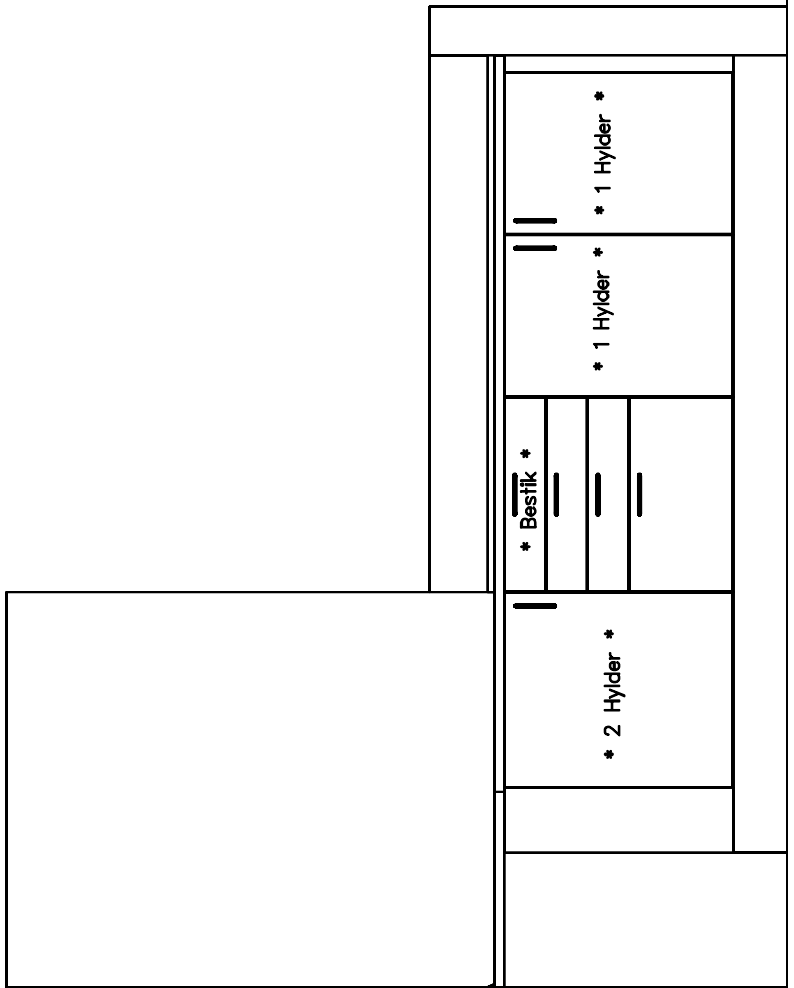

Skala: 1:?


BGB A/S
 Arrager Strandvej 17
 2300 København S
 Tilbudnr. CHSV4726 Tegning nr. 03



Beskrivelse: KP - * Tegning 3 *

HTH Køkkenforum Skive
 7800 SKIVE
 Konsulent: MARTIN DUEHOLM
 Dato: 18-07-2015

Tegningen skal betragtes som en ikke-målfast visuel visning og må ikke betragtes som et selgsdokument. (C) Copyright HTH Køkkenforum

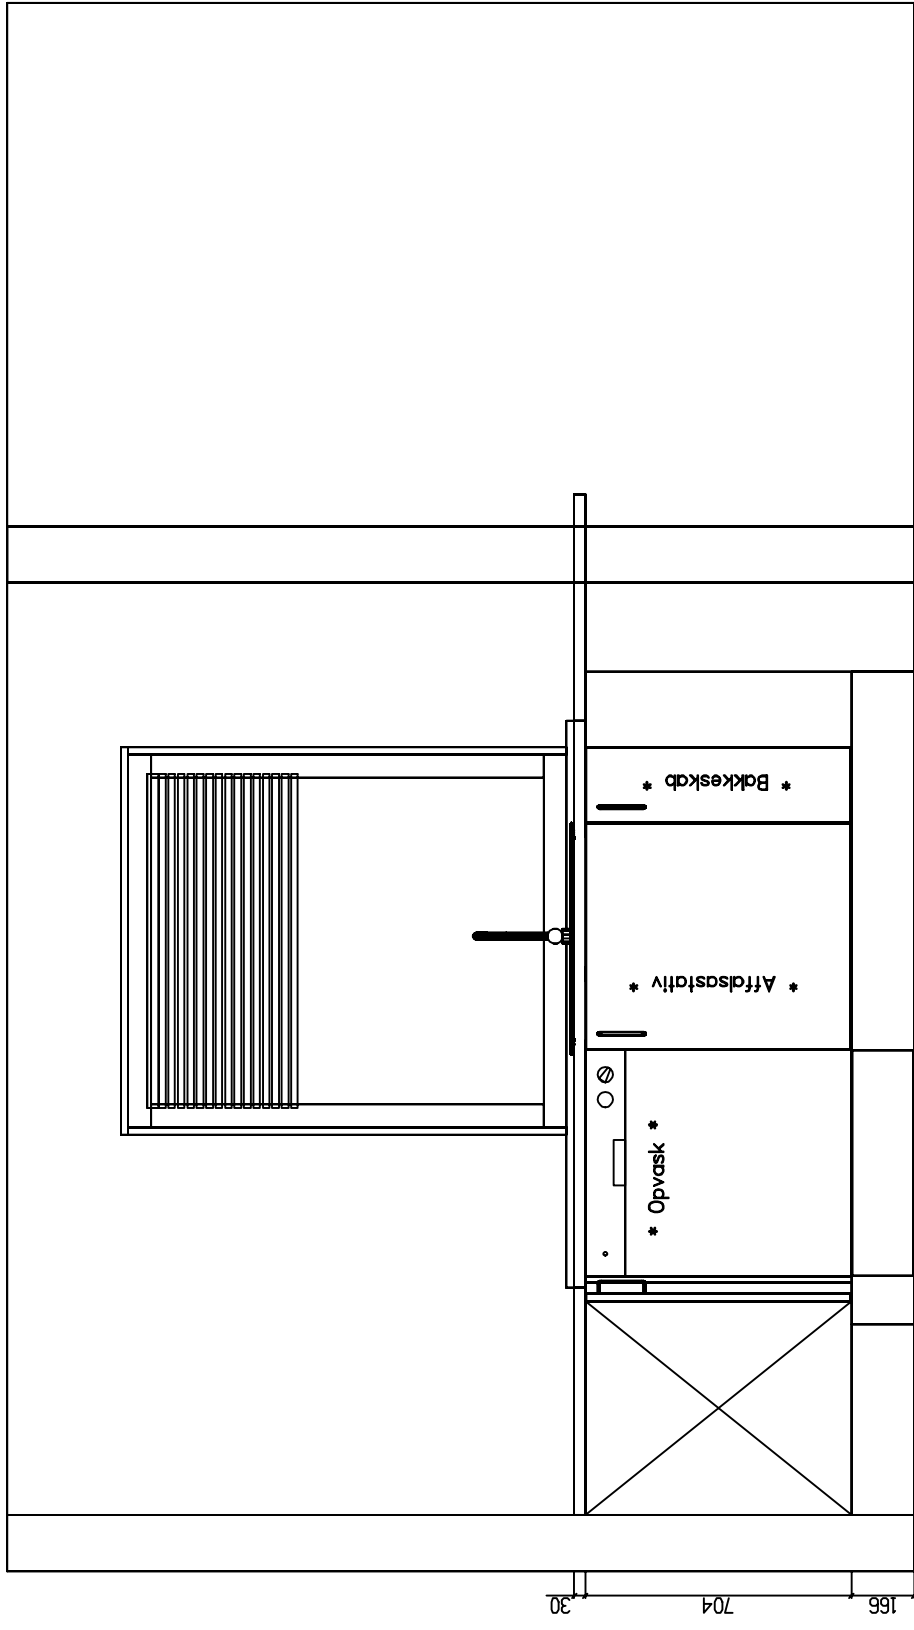

Skala: 1:20 ståfremt HTH har udskrevet tegningen.

BGB A/S

Arrager Strandvej 17
2300 København S

Tilbudnr. CHSV4726 Tegning nr. 03


Tegningen skal betragtes som en ikke-målfast visuel visning og må ikke betragtes som et selgsdokument. (C) Copyright HTH Køkkenforum



HTH Køkkenforum Skive
7800 SKIVE

Konsulent: MARTIN DUEHOLM

Dato: 18-07-2013

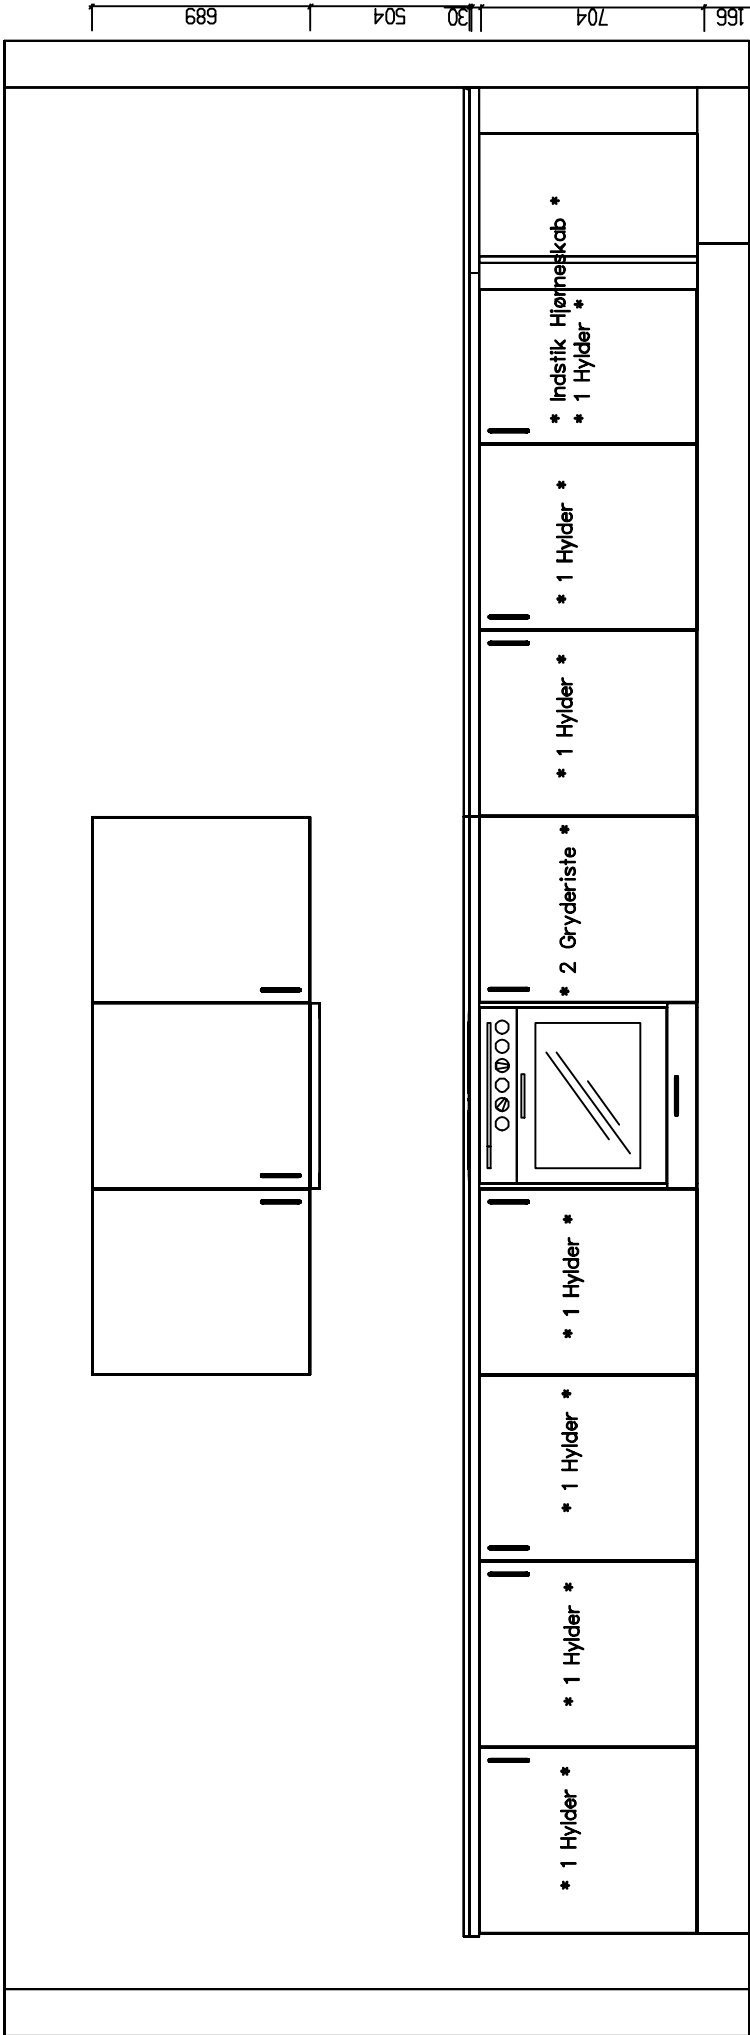

Skala: 1:?


BGB A/S
 Arnager Strandvej 17
 2300 København S
 Tlf: 45 26 10 00

Beskrivelse: KP - * Tegning 3 *



Tegningen skal betragtes som en ikke-udfyldt visuel visning og må ikke betragtes som et salgsdokument. (C) Copyright HTH Køkkenforum

HTH Køkkenforum Skive
 7800 SKIVE
 Konsulent: MARTIN DUEHOLM
 Dato: 18-07-2013

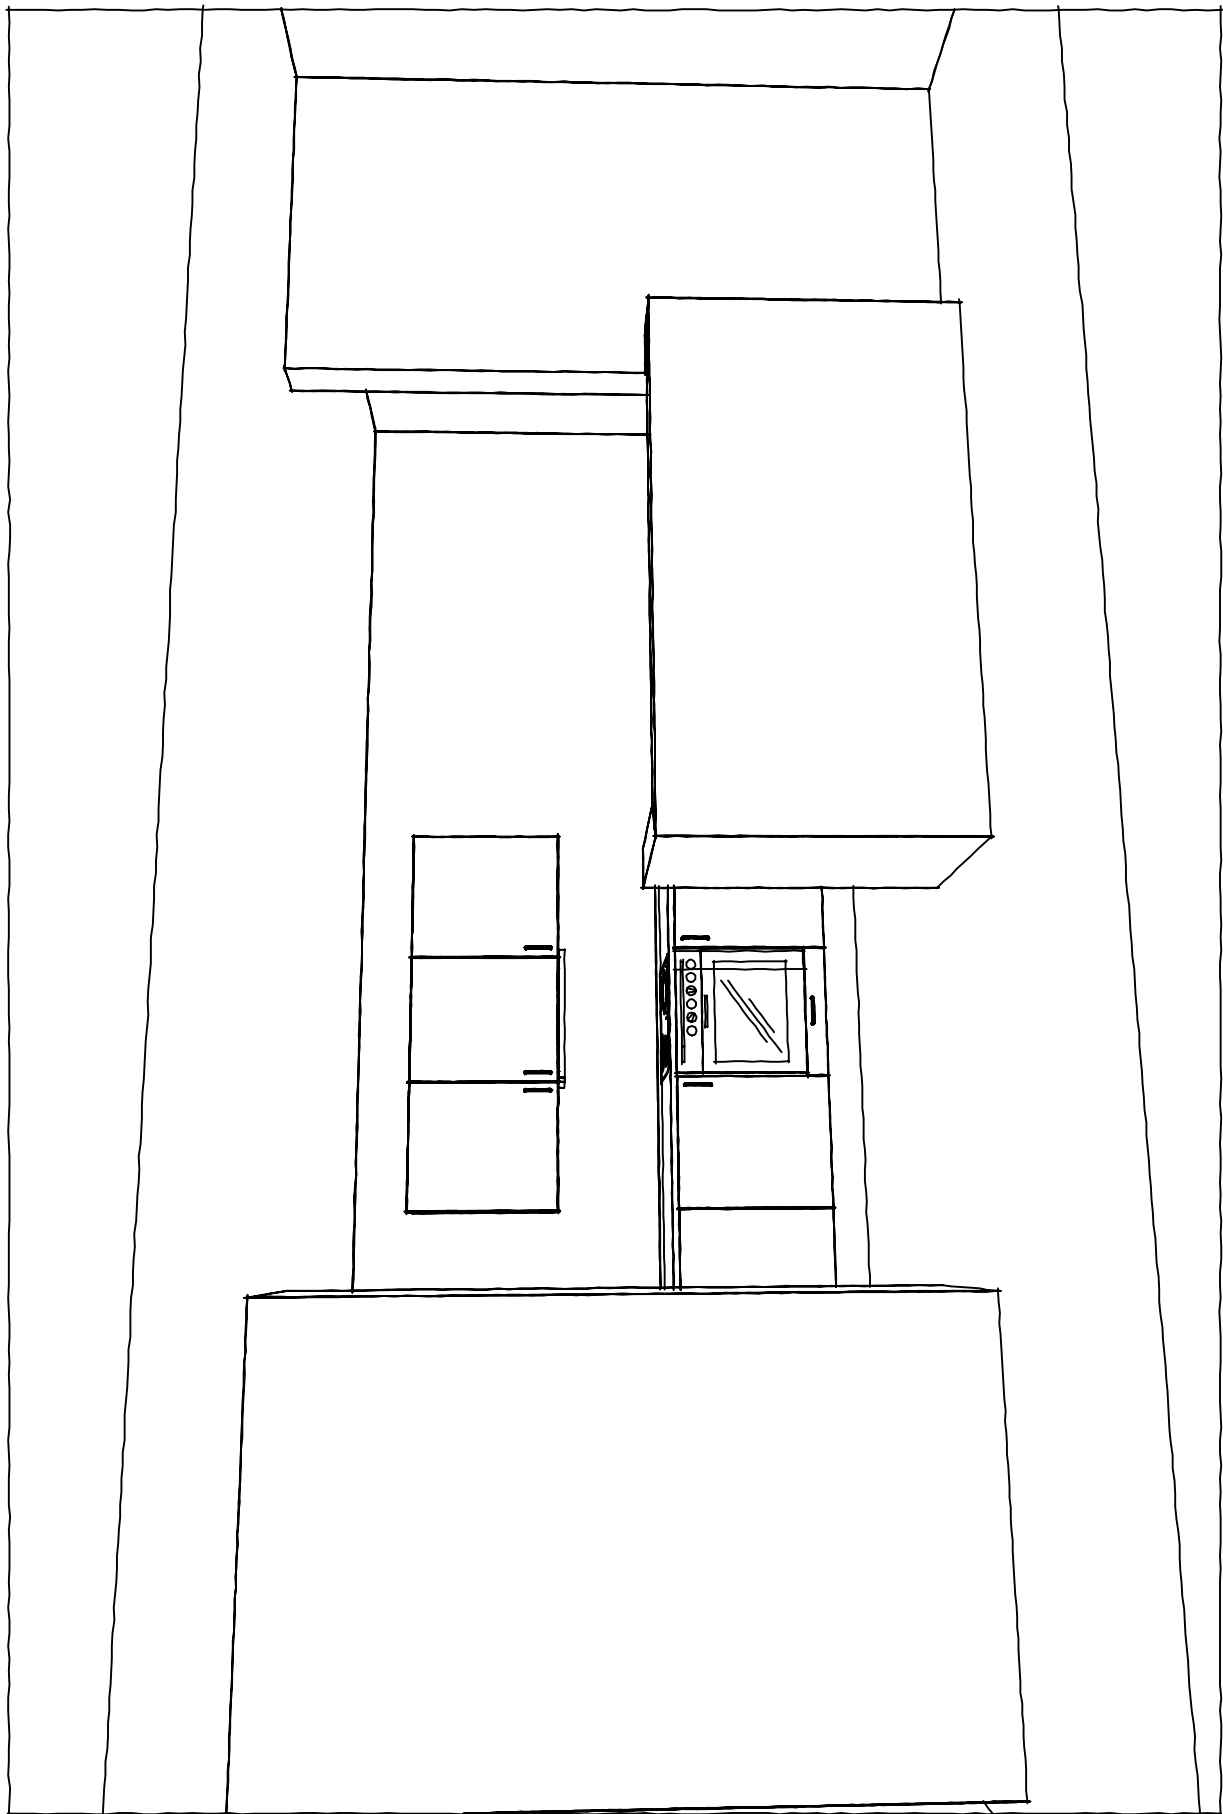

Skala: 1:?

BGB A/S
Arrager Strandvej 17
2300 København S

Tilbudsnr. CHSV4726 Tegning nr. 03

Beskrivelse: KP - * Tegning 3 *




Tegningen skal betragtes som en ikke-målfast visuel visning og må ikke betragtes som et selgsdokument. (C) Copyright HTH Køkkenforum

HTH Køkkenforum Skive
7800 SKIVE

Konsulent: MARTIN DUEHOLM

Dato: 18-07-2013

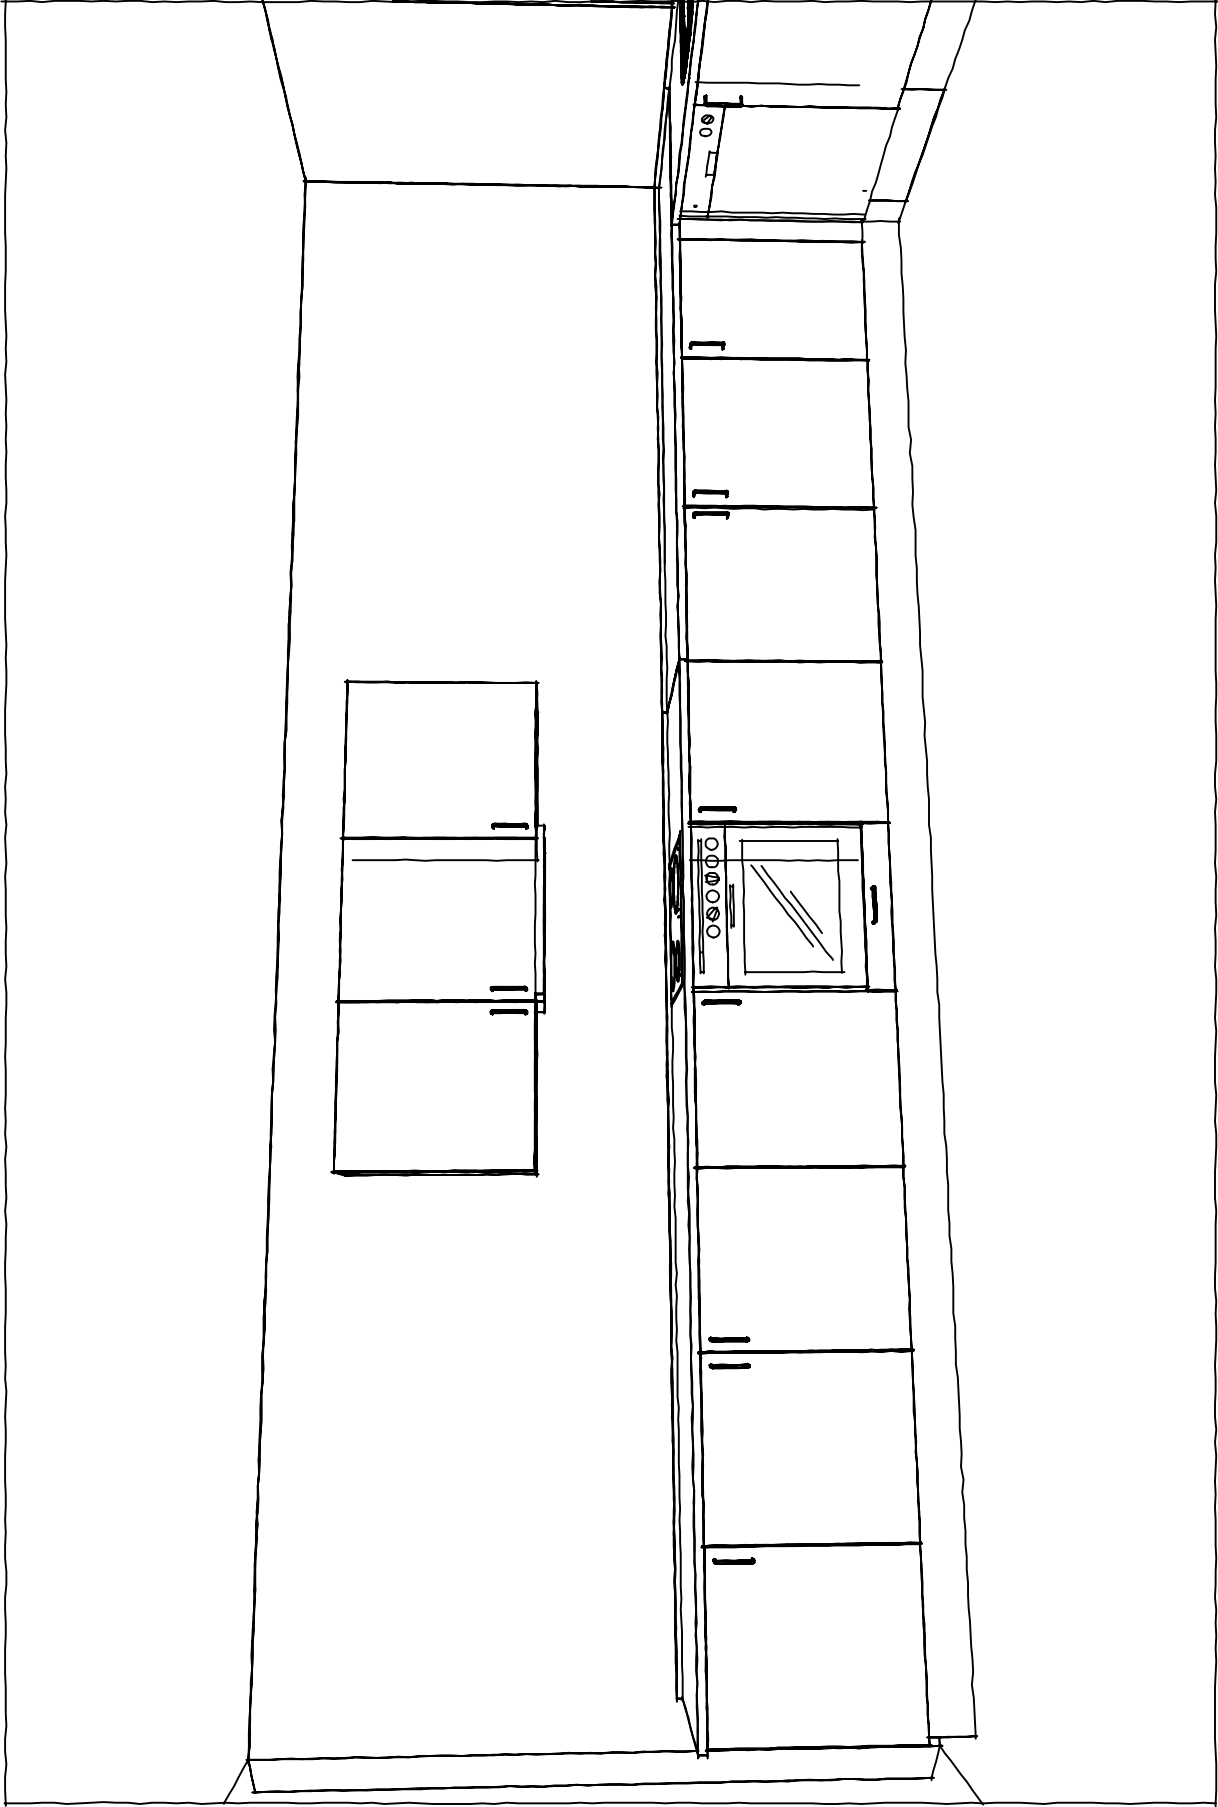

Skala: 1:?


BGB A/S
Arrager Strandvej 17
2300 København S
Tilbudsnr. CHSV4726 Tegning nr. 03

Beskrivelse: KP - * Tegning 3 *



Tegningen skal betragtes som en ikke-målfast visuel visning og må ikke betragtes som et selgsdokument. (C) Copyright HTH Køkkenforum

HTH Køkkenforum Skive
7800 SKIVE
Konsulent: MARTIN DUEHOLM
Dato: 18-07-2013

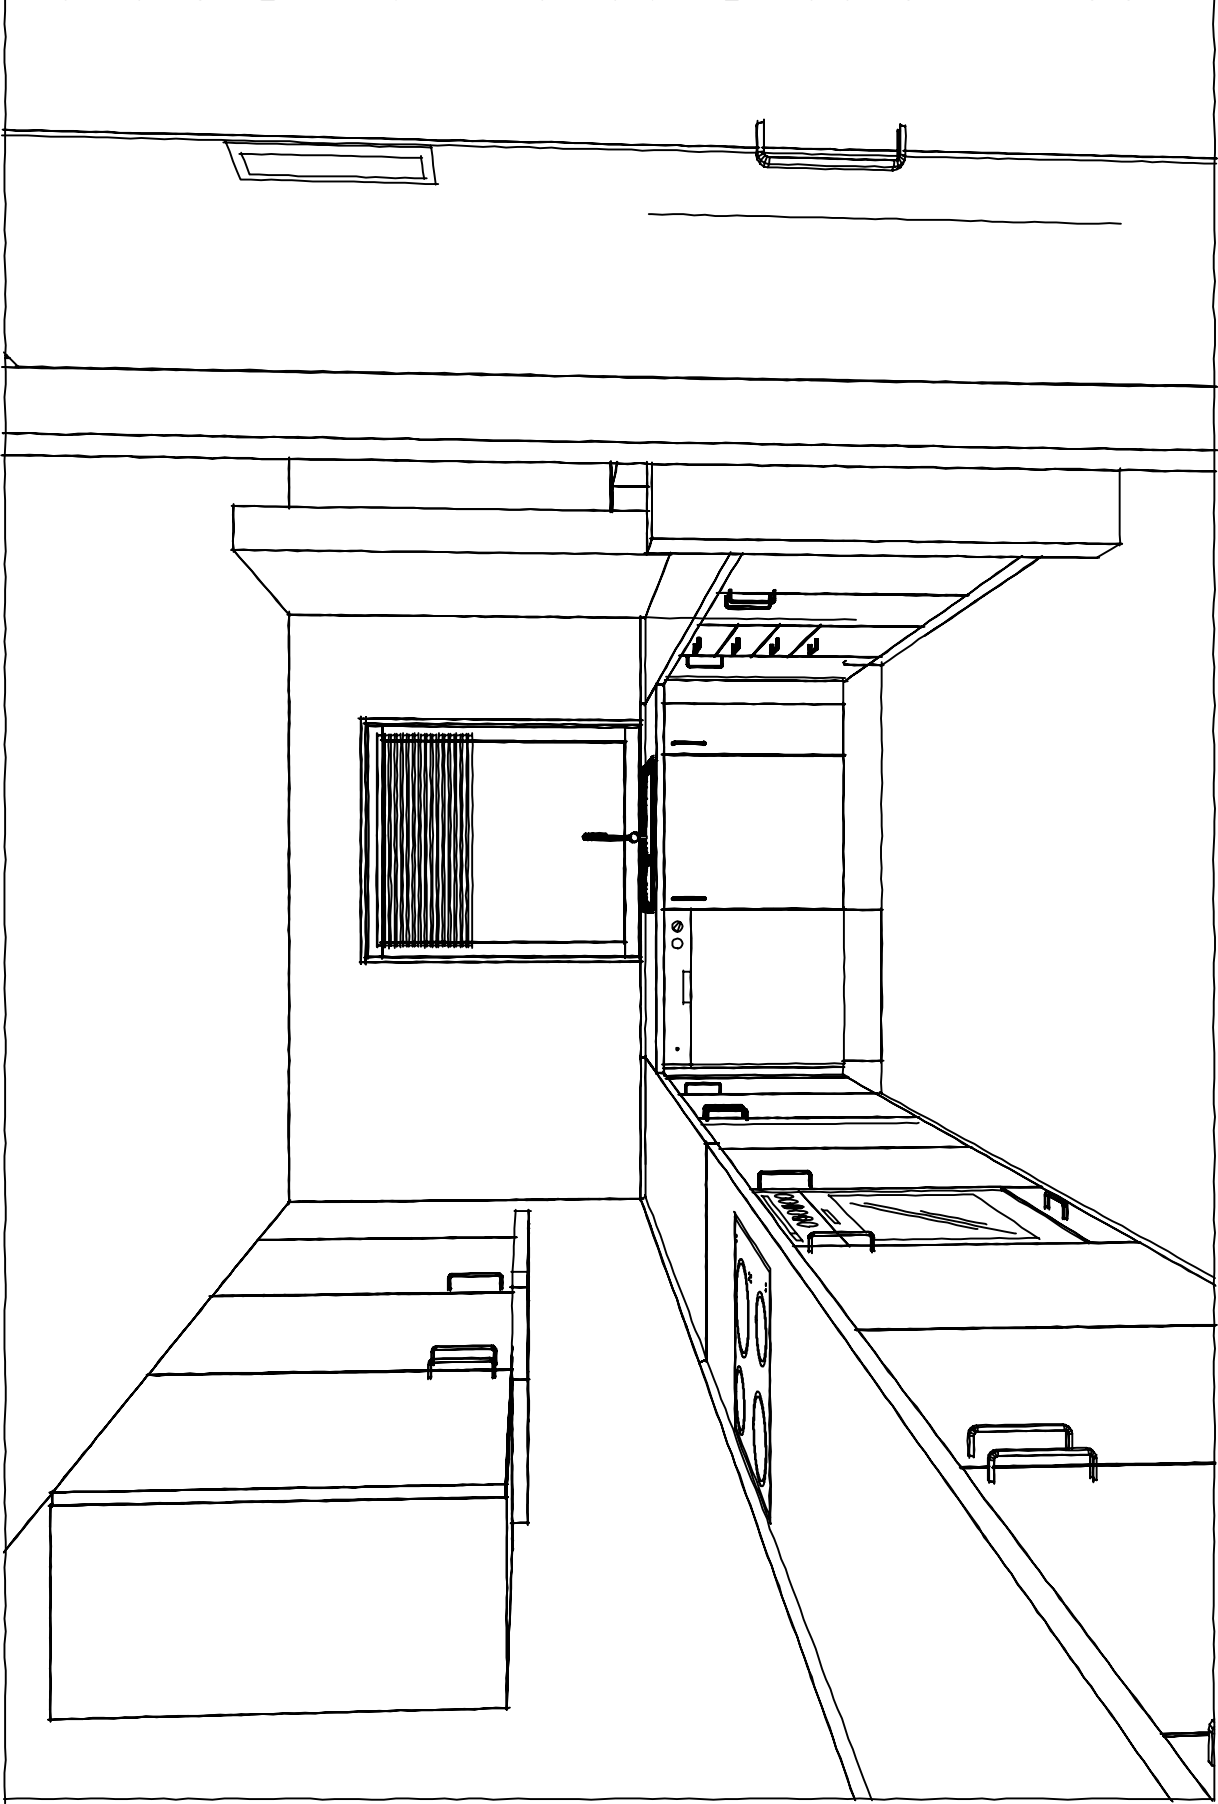

Skala: 1:?

BGB A/S
Arrager Strandvej 17
2300 København S


Tilbudsnr. CHSV4726 Tegning nr. 03

Beskrivelse: KP - * Tegning 3 *



Tegningen skal betragtes som en ikke-målfast visuel visning og må ikke betragtes som et selgsdokument. (C) Copyright HTH Køkkenforum

HTH Køkkenforum Skive
7800 SKIVE
Konsulent: MARTIN DUEHOLM
Dato: 18-07-2015

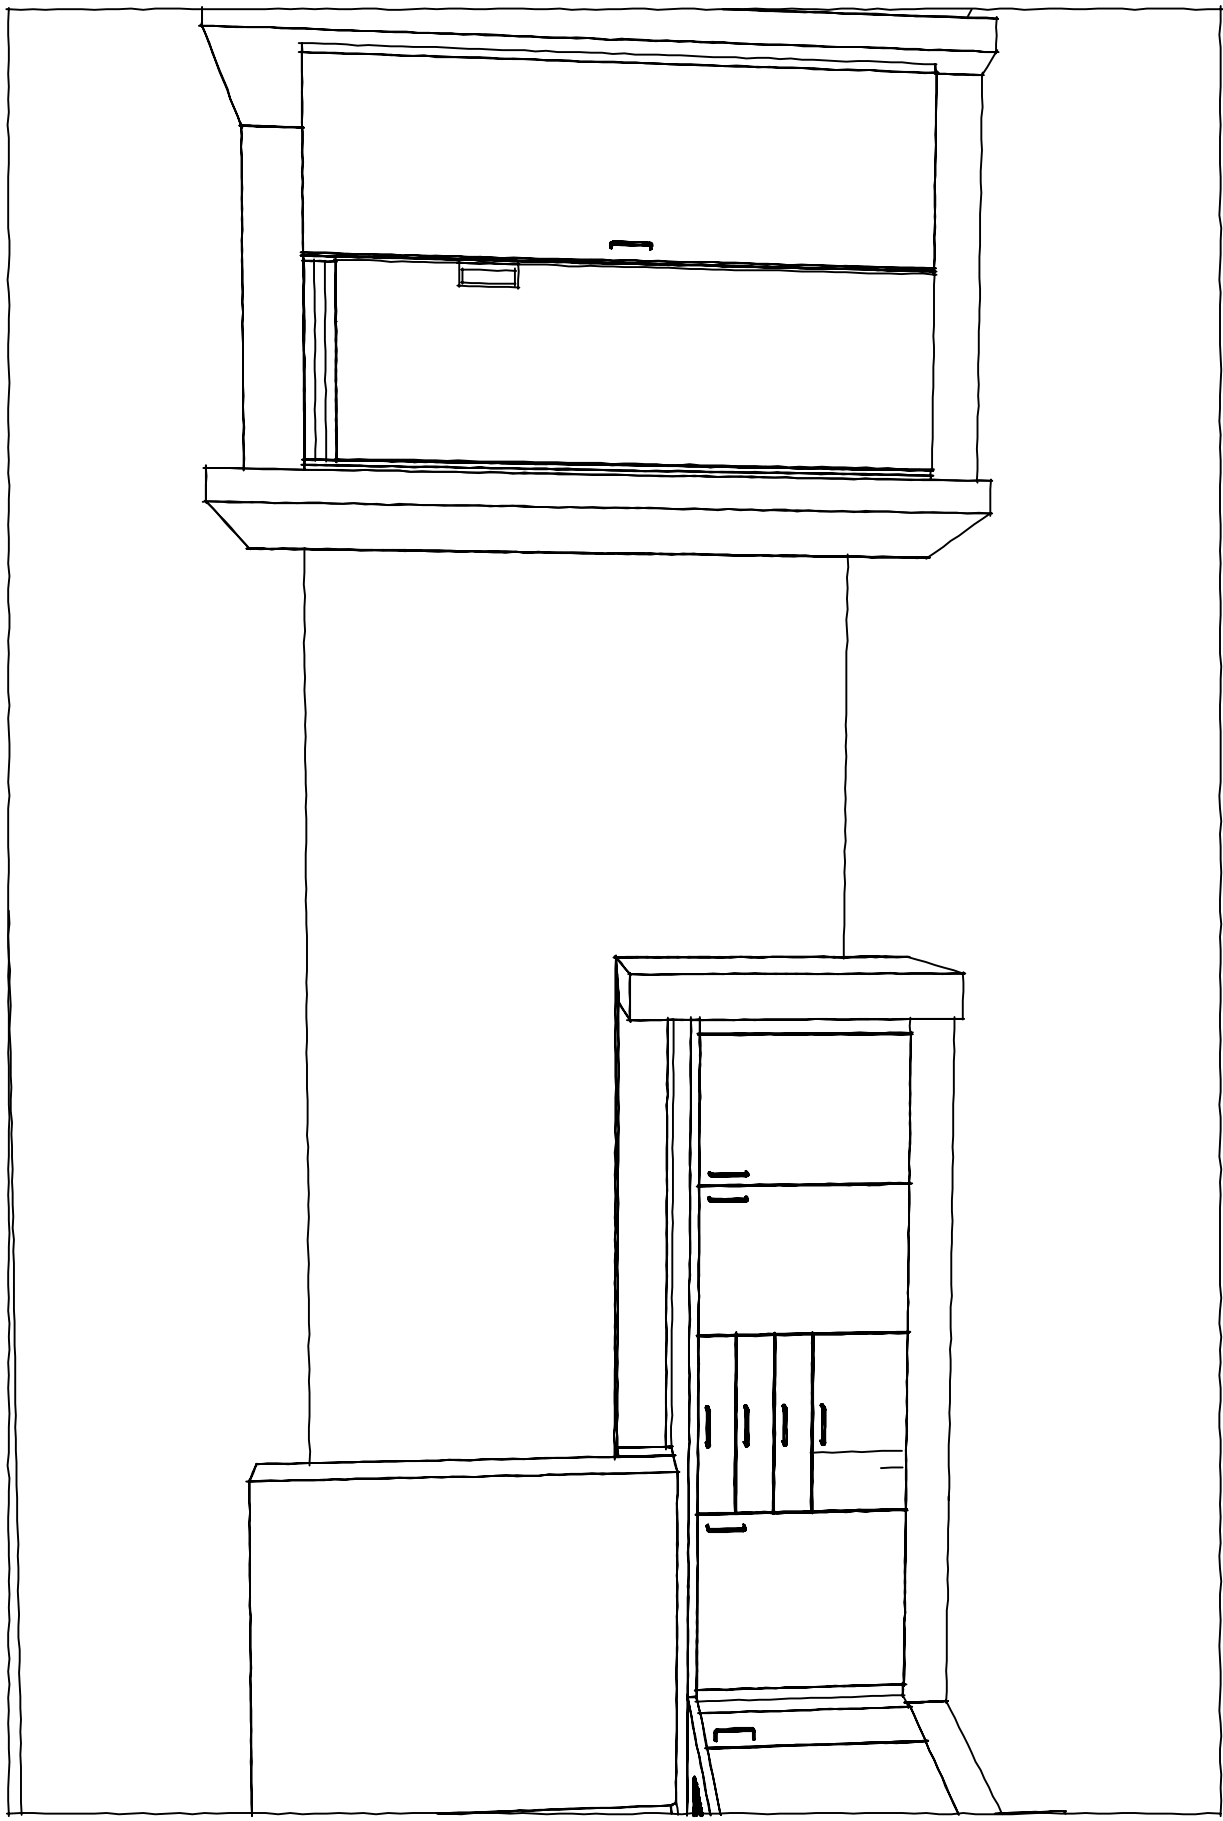

Skala: 1:?

BGB A/S
Arrager Strandvej 17
2300 København S

Tilbudnr. CHSV4726 Tegning nr. 03

Beskrivelse: KP - * Tegning 3 *



Tegningen skal betragtes som en ikke-målfast visuel visning og må ikke betragtes som et selgsdokument. (C) Copyright HTH Køkkenforum

HTH Køkkenforum Skive
7800 SKIVE

Konsulent: MARTIN DUEHOLM

Dato: 18-07-2015

