


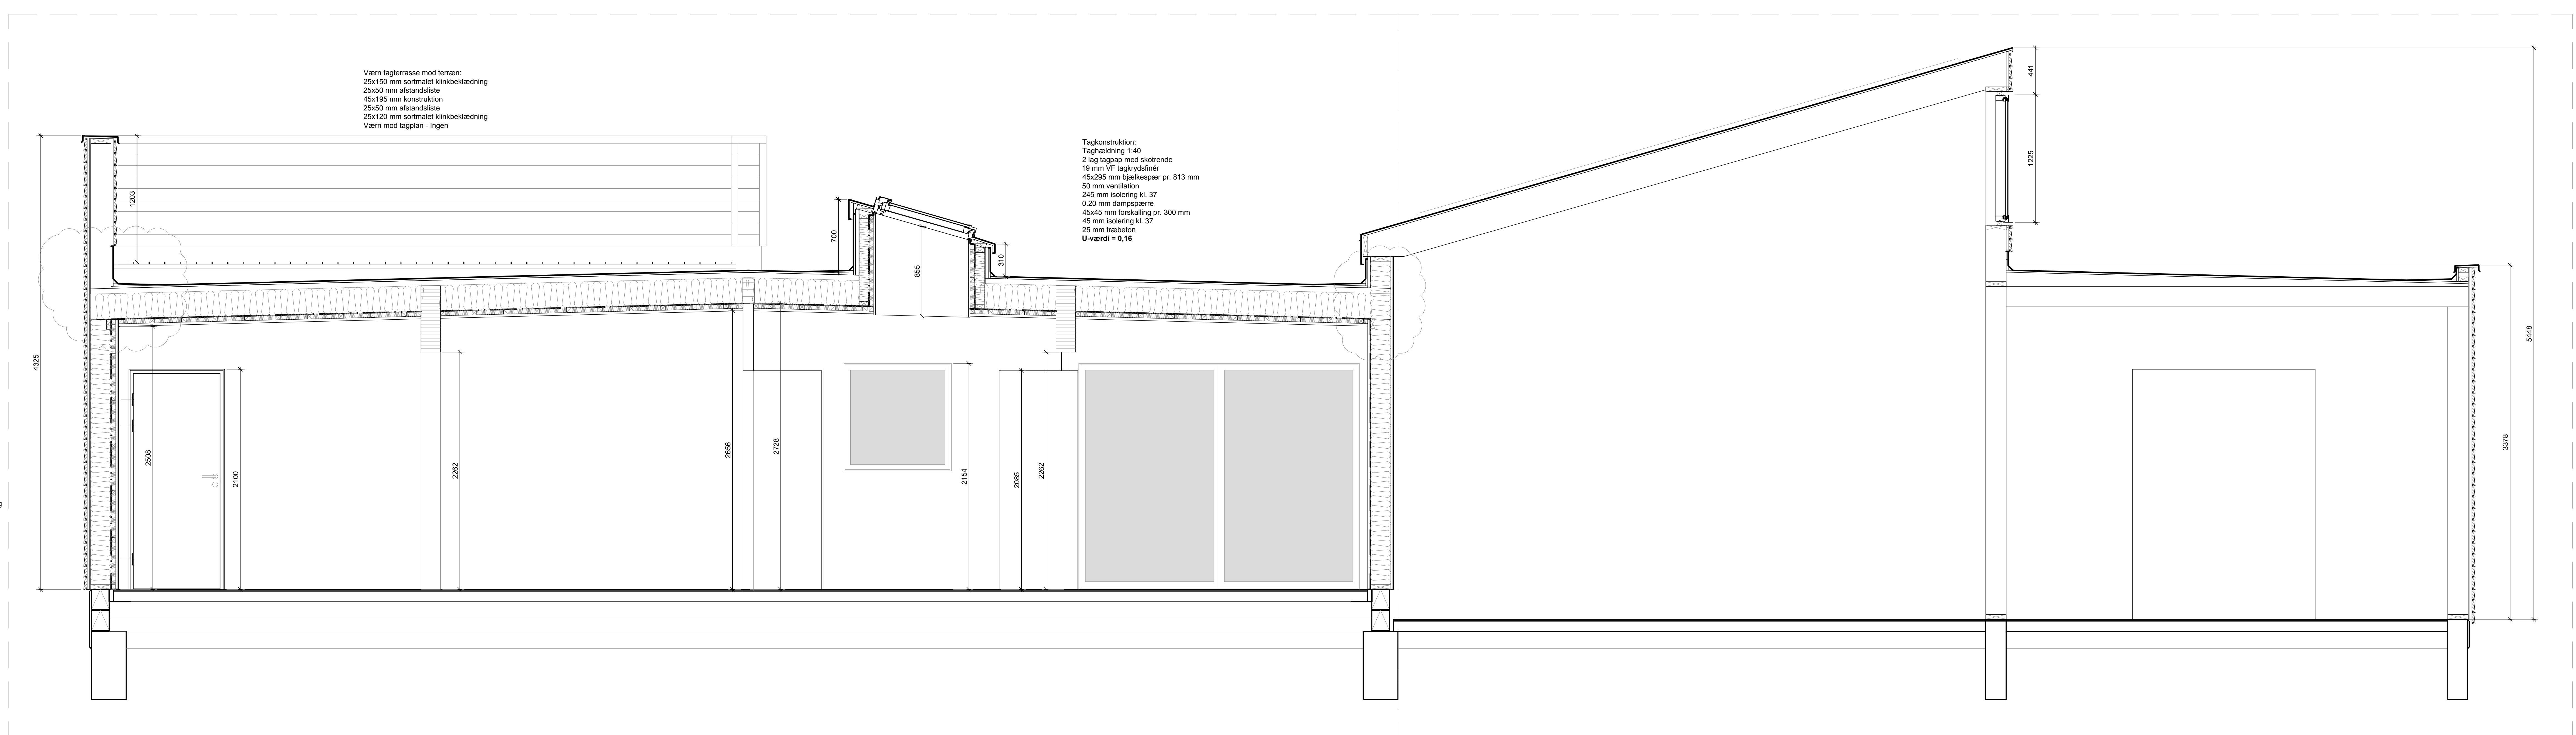
NOTE:

⊗ BMF vindtræksbånd støbt i fundament

OBS!! Alle mål er fra udv. vindplade. Vindues- & Dørhuller er til færdig hulmål.

(99)3.01A

SAG: 935-Sundby Kajakklub Amager Steandvej 17, 2300 København S	DATO 21.06.2013
EMNE: Stueplan	MÅL 1:50
 bgb a.s. Marienlystvej 53, 7800 Skive - Baldersbækvej 14, 2635 Ishøj	TEGN. AF J.BAK
	TEGN. NR. (99)3.01A



Nybygning

Fundament:  
 10 mm sokkelgips  
 2 stk. 150x190 mm lecablokke  
 40 mm kantisolering  
 2x40 mm indstøbt BMF-bånd  
 Armeret betan


15 mm glittet og malet aftegningslag  
 100 mm betondek m. gulvvarme  
 2x150 mm S60/S120 polyetylenplade  
 Stampet sandpude  
**U-værdi = 0,1**

Eksisterende bygning

NOTE:

OBS!! Alle mål er fra udv. vindplade.  
 Vindues- & Dørhuller er til færdig hulmål.

SAG:	935-Sundby Kajakklub Amager Steadsvej 17, 2300 København S	DATO:	21.06.2013
EMNE:	Snit A-A	MAL:	1:20
bgb	byg a.s. Marerlystvej 53, 7800 Skive - Bøddersbækvej 14, 2635 Ishøj	TEGN AF:	J.BAK
		TEGN NR.:	(99)3.02A

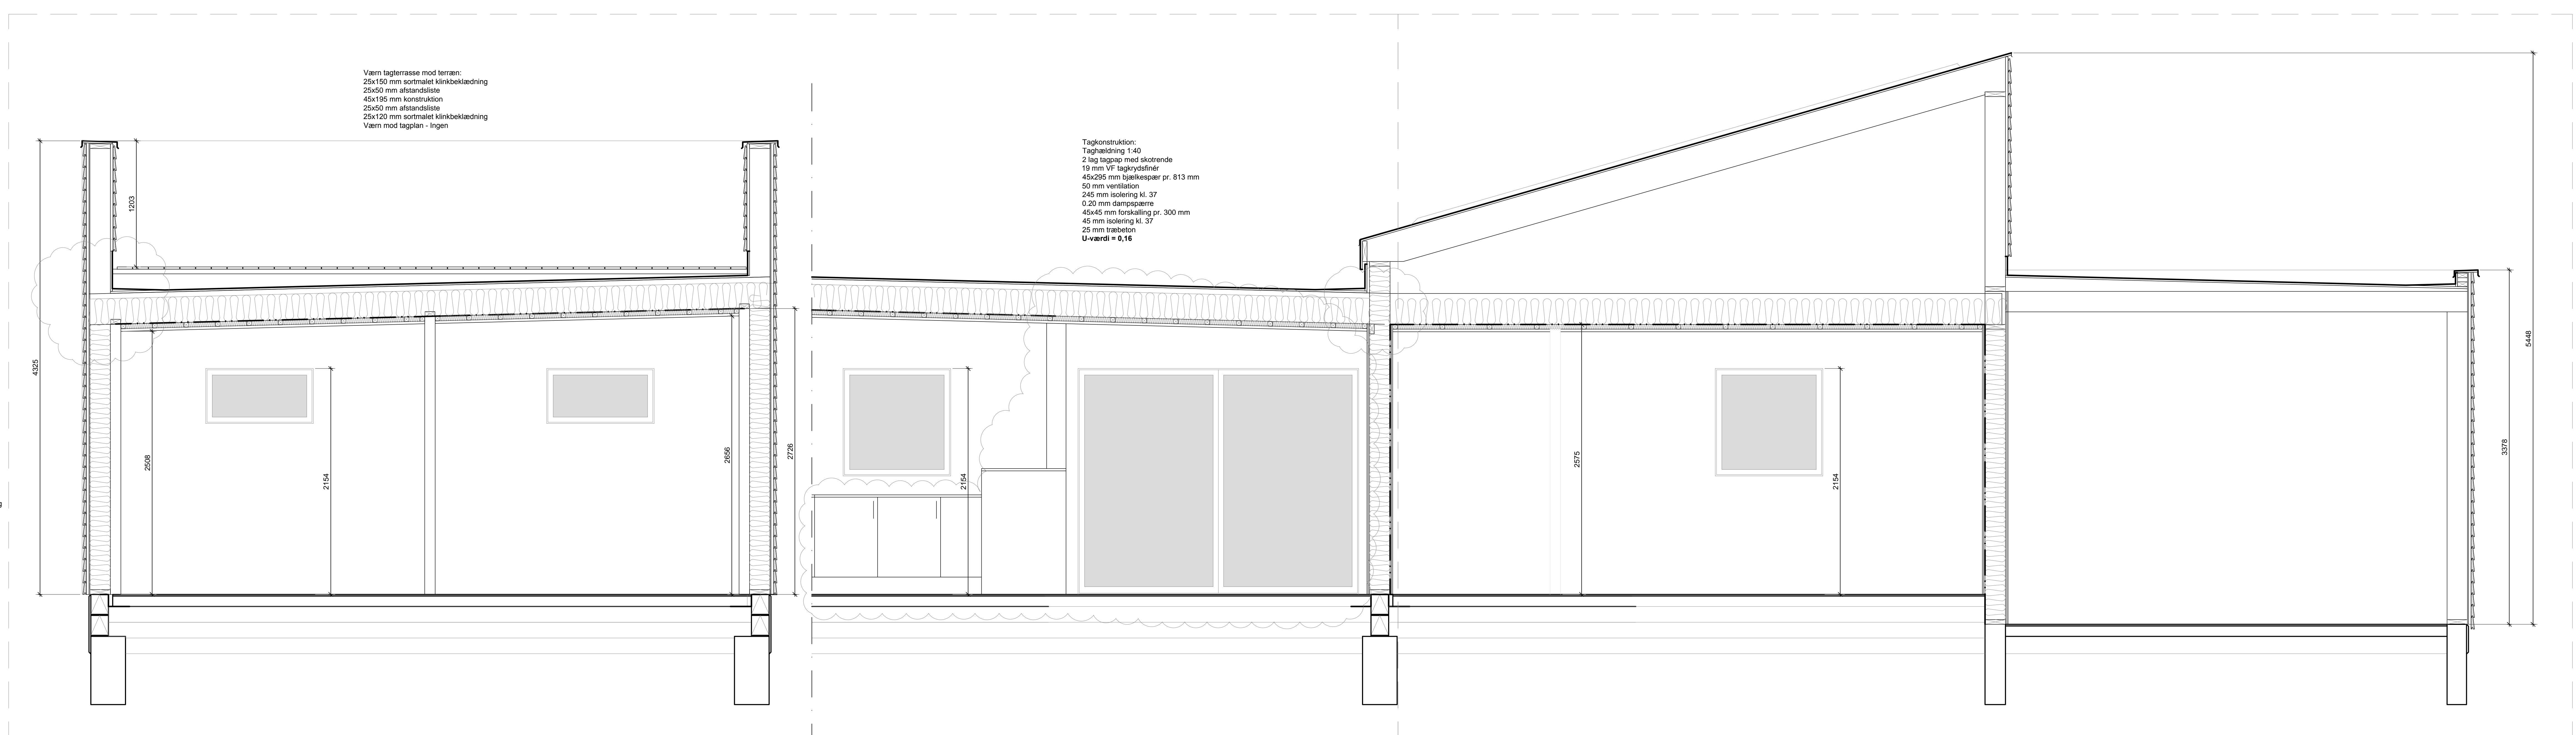

Værn tagterrasse mod terræn:  
 25x150 mm sortmalet klinkbeklædning  
 25x50 mm afstandsliste  
 45x195 mm konstruktion  
 25x50 mm afstandsliste  
 25x120 mm sortmalet klinkbeklædning  
 Værn mod tagplan - Ingen

Tagkonstruktion:  
 Taghældning 1:40  
 2 lag tagpap med skotrende  
 19 mm VF tagkrydsfinér  
 45x295 mm bjælkespær pr. 813 mm  
 50 mm ventilation  
 245 mm isolering kl. 37  
 0,20 mm dampspærre  
 45x45 mm forskalling pr. 300 mm  
 45 mm isolering kl. 37  
 25 mm træbeton  
**U-værdi = 0,16**

Ydervægge type 1:  
 25x150 mm sortmalet klinkbeklædning  
 25x50 mm afstandsliste  
 9 mm GU vindgips  
 45x195 mm konstruktionstræ  
 195 mm isolering kl. 37  
 0,20 mm dampspærre  
 45x45 mm forskalling pr. 450 mm  
 2xGNE 13 normal gips  
**U-værdi = 0,18**

Ydervægge type 2:  
 25x150 mm sortmalet klinkbeklædning  
 25x50 mm afstandsliste  
 9 mm GU vindgips  
 45x195 mm konstruktionstræ  
 195 mm isolering kl. 37  
 100 mm letbeton blokke

Skillevægge mod uopvarmet areal:  
 2xGNE 13 normal gips  
 45x195 mm konstruktion  
 195 mm isolering kl. 37  
 0,20 mm dampspærre  
 2xGNE 13 normal gips  
**U-værdi = 0,27**

Nybygning

Eksisterende bygning

Fundament:  
 10 mm sokkelpudd  
 2 stk. 150x190 mm lecablokke  
 40 mm kantisolering  
 2x40 mm indstøbt BMF-bånd  
 Armeret betan

15 mm glittet og malet aftegningslag  
 100 mm betondek m. gulvvarme  
 2x150 mm S60/S120 polyetylenplade  
 Stampet sandpude  
**U-værdi = 0,1**

Skillevægge:  
 100 mm letbetonblokke

Facadeelementer:  
 Velfac system 200)

NOTE:

OBS!! Alle mål er fra udv. vindplade.  
 Vindues- & Dørhuller er til færdig hulmål.

SAG: 935-Sundby Kajakklub Amager Stevnvej 17, 2300 København S	DATO: 21.06.2013
EMNE: Snit B-B	MÅL: 1:20
TEGN NR. (99)3.03A	TEGN AF: J.BAK
bgb bgb a.s. Marnerlystvej 53, 7800 Skive - Bødderbakvej 14, 2635 Ishøj	